


<b>SO</b>	a
Seniorenzentrum	
GRZ 0,4	
DN 0°-7°	

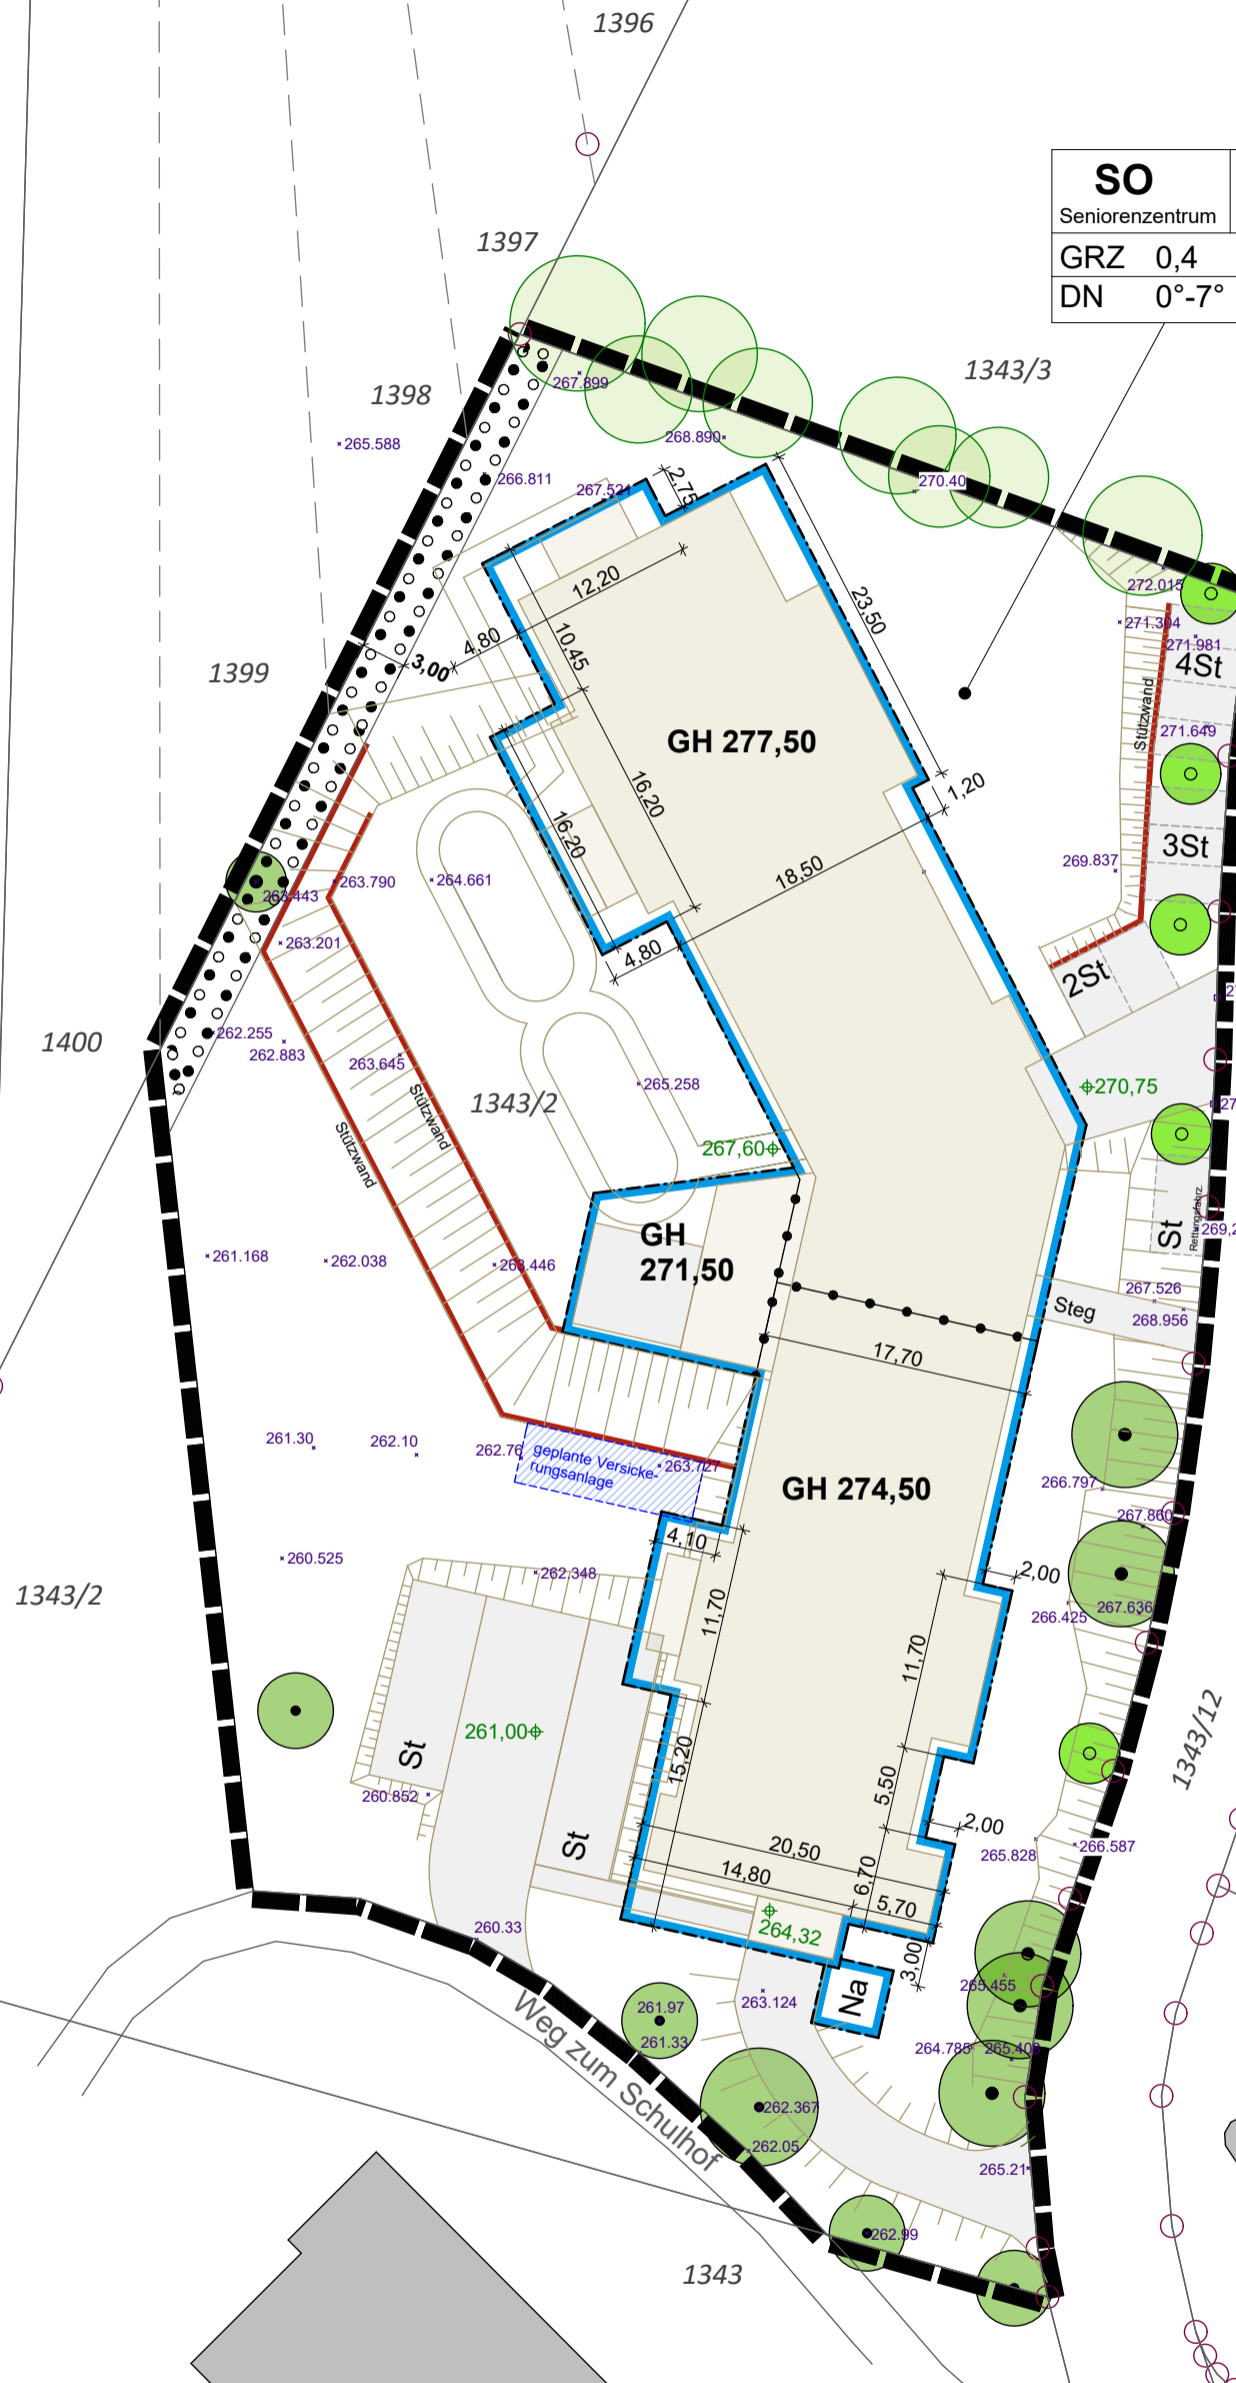

Plantagenweg

**GEMEINDE LEIDERSBACH**  
**LANDKREIS MILTENBERG**  
 Bebauungsplan "Seniorenzentrum"  
 ENTWURF  
 Datum: 23.03.2021 M 1:500

**PLANER FM** STADTPLANUNG  
 ENERGIEBERATUNG  
 Mühlstraße 43 • 63741 Aschaffenburg  
 Telefon 06021 411198  
 E-Mail p.matthiesen@planer-fm.de

